


一层平面图 1:100

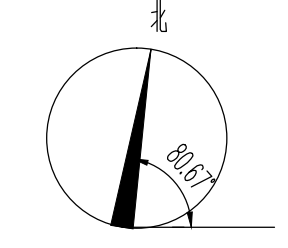

层数	标高(m)	层高(m)
顶层	21.420	
4层	17.850	3.570
3层	14.280	3.570
2层	10.710	3.570
1层	7.140	3.570
±0.000	3.570	3.570

- 注:
- 1: 占地面积、建筑面积详见平面图中的面积情况一览表。
 - 2: 所有墙体厚度除特别说明外，外墙及分户墙均为200，内墙为100/200。
 - 3: 除图中注明外，卫生间、淋浴间均比楼面高0.100，阳台、开水间、公共活动平台均比楼面高0.050，其余室内楼面标高。
 - 4: 除图中注明外，门地漏尺寸均为100mm或贴地进户。
 - 5: 穿楼板的雨水管及入户雨水管均应采用砖砌水簸沙池，最薄处30。
 - 6: 配电箱门底均设置300高100宽C20素混凝土挡水坎，门两侧均设置。
 - 7: 表示为空调洞，空调洞底设置，水平定位详剖面放大平面图。
 - 8: 表示为单梯防火门，表示为双梯防火门，每个天棚配置点式配置筒式手提式干粉灭火器 MF/ABC5。
 - 9: 未注明找坡均不小于0.5%的建筑找坡。
 - 10: 所有楼板预埋管预埋件、电管预埋件均应在浇筑混凝土前完成。
 - 11: 以上各层楼板和楼梯间、设备用房等，未详部分按详细设计说明及规范图集。

设计单位
INSTITUTE

广州博厦建筑设计研究院有限公司
GUANGZHOU BOSHA ARCHITECTURAL DESIGN
INSTITUTE CO., LTD.

证书
CERTIFICATE

建设单位
Client

工程名称
Project Name

子项目名称
Sub-Project

工程编号
Project No.

审定
Approved by

审核
Verified by

项目负责人
Project manager

专业负责人
Professional manager

校对
Checked by

设计
Designer

图纸名称
Drawing title

专业
Discipline

阶段
Stage

图号
Drawing No.


日期
Date

2022.07

建设单位	宁德职业技术学院
工程名称	宁德职业技术学院新校区(二期)3号学生宿舍楼建设项目
子项目名称	3#学生宿舍楼
工程编号	ZRBR-FA-2021002 子项编号
审定	李晓光
审核	郭昕
项目负责人	郭昕
专业负责人	郭昕
校对	梅青峰
设计	张婕
阶段	建筑
图号	01
日期	2022.07

注册执业专用章 Stamp of Registration

单位出图专用章 Stamp of design unit

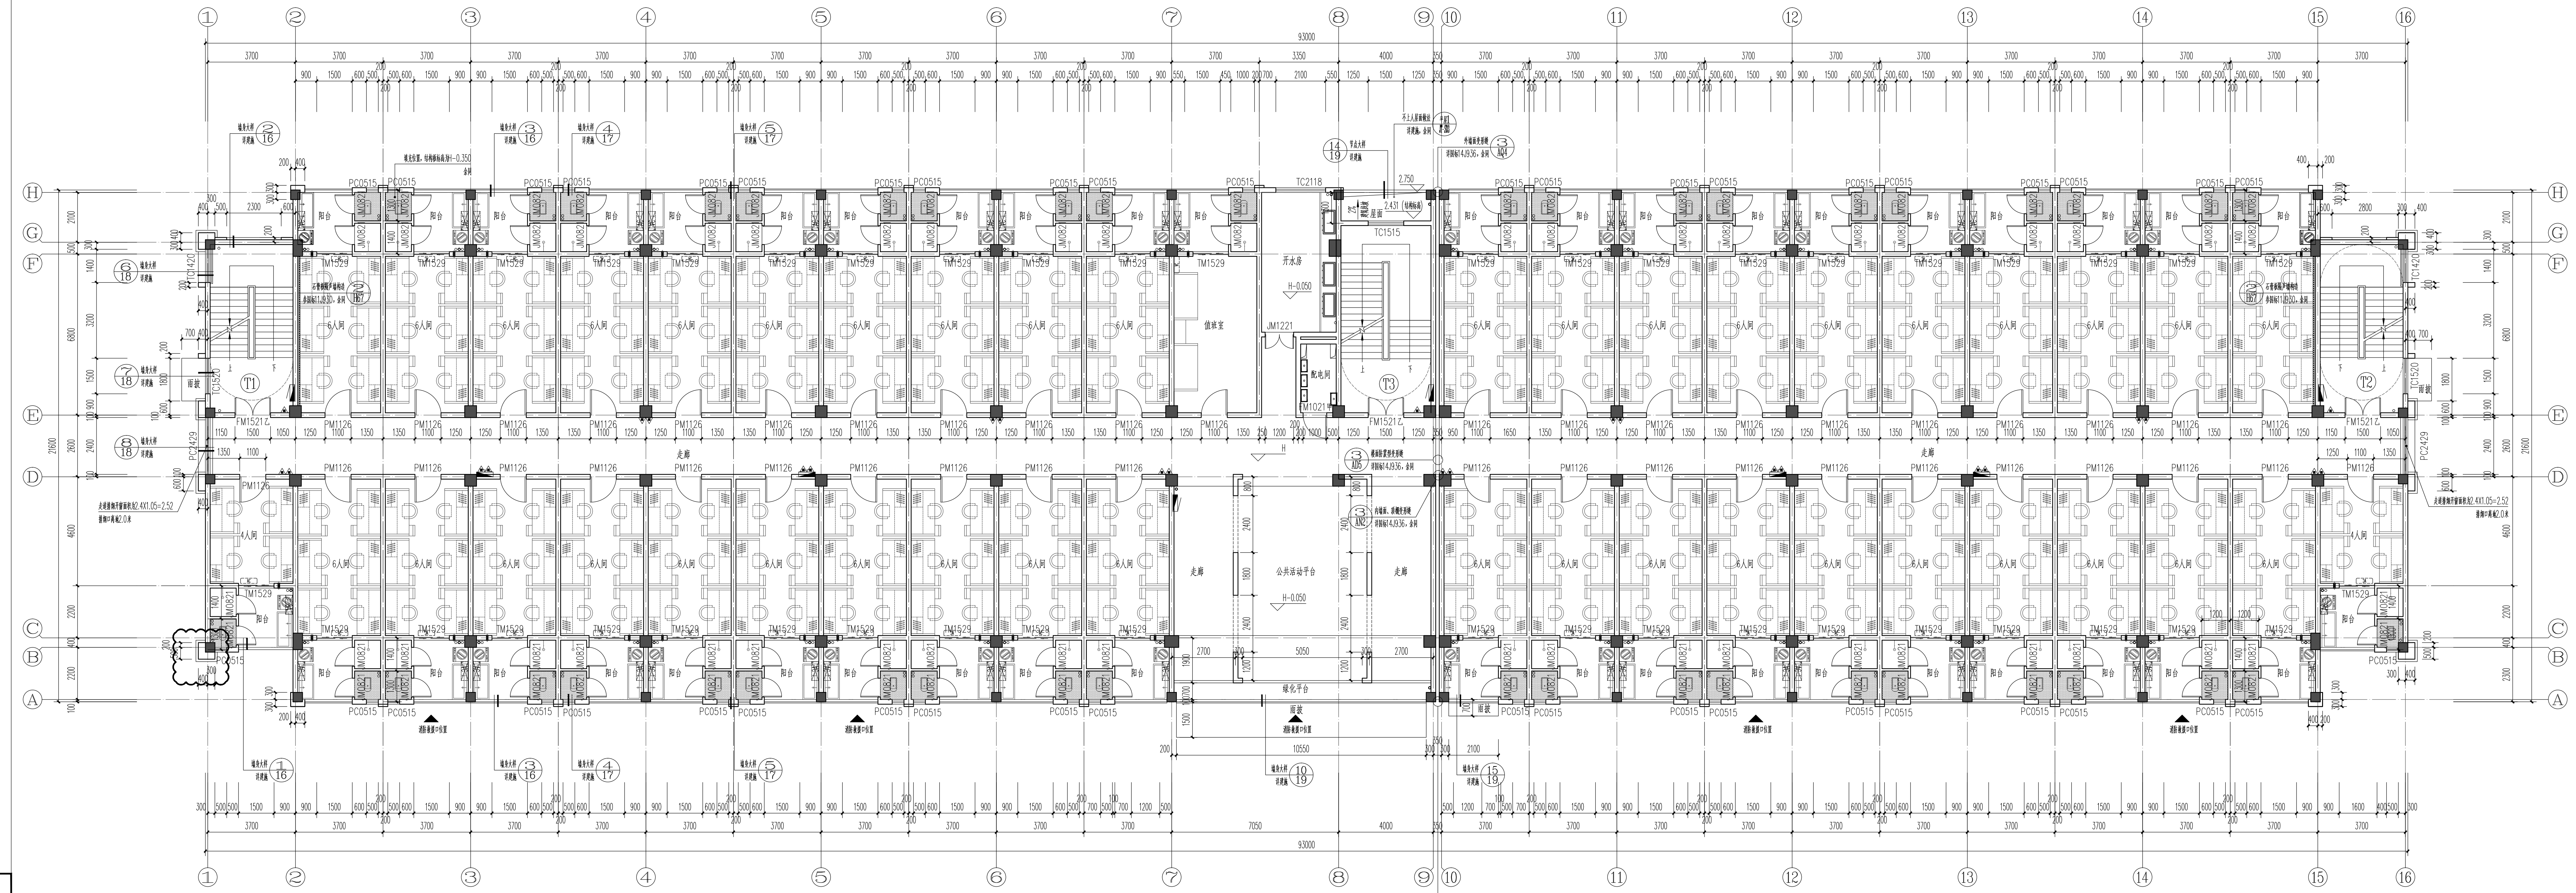

二层平面图 1:100

项	项	项	项
暖通	给排水	电气	弱电
HVAC	Water Supply	Electrical	Low Voltage
暖通	给排水	电气	弱电
HVAC	Water Supply	Electrical	Low Voltage

楼层	楼层标高(m)	层高(m)
四层	21.420	
五层	17.850	3.570
六层	14.280	3.570
七层	10.710	3.570
八层	7.140	3.570
九层	3.570	3.570
一层	0.000	3.570

设计单位
INSTITUTE

广州博厦建筑设计研究院有限公司
GUANGZHOU BOSHA ARCHITECTURAL DESIGN INSTITUTE CO., LTD.

证书
建设工程设计甲级
给排水、暖通、电气、人防工程乙级
证书编号: A240007828
城乡规划编制甲级资质证书编号: 自资规甲字21440265

建设单位
宁德职业技术学院

工程名称
宁德职业技术学院新校区(二期)
3号学生宿舍楼建设项目

子项目名称
3#学生宿舍楼

工程编号
ZNR-FA-2021002 子项编号

审定
李晓光

审核
郭昕 郭昕

项目负责人
郭昕 郭昕

专业负责人
郭昕 郭昕

校对
梅青峰 郭昕


设计
张婕 张婕

图纸名称
二层平面图

专业	建筑	阶段	建筑
版次	图号	02	
比例	日期	2022.07	

图章
13020
2023年06月05日

中华人民共和国一级注册建筑师
姓名: 郭昕
注册号: 4400782-011
有效期至: 至2023年12月

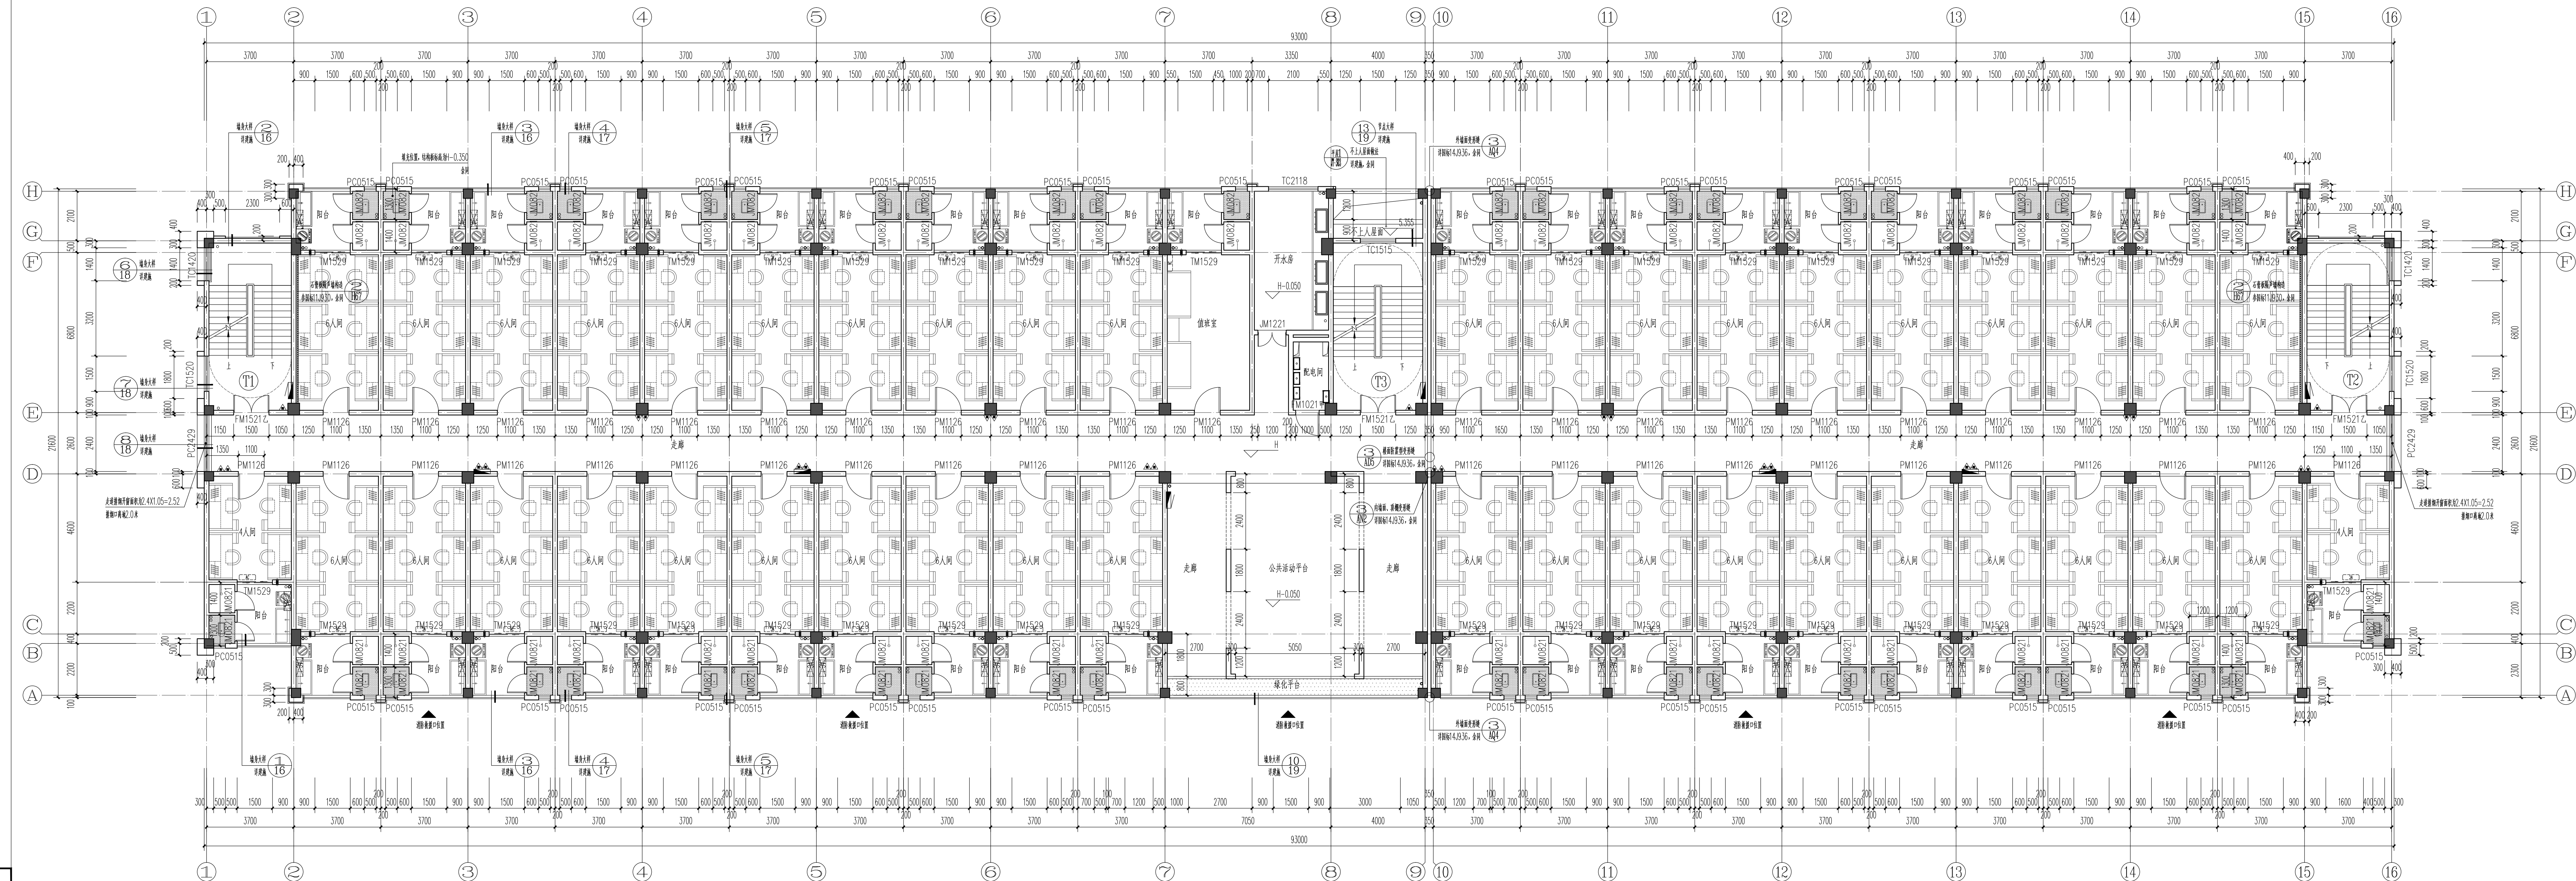

三层平面图 1:100

层数	标高	用途
3层	14.280	学生宿舍楼
2层	10.710	学生宿舍楼
1层	0.000	学生宿舍楼

设计单位
INSTITUTE

广州博厦建筑设计研究院有限公司
GUANGZHOU BOSHA ARCHITECTURAL DESIGN INSTITUTE CO., LTD.

证书
建设工程设计甲级
证书编号: A240007828
城乡规划编制甲级资质证书编号: 自资规甲字21460265

建设单位
宁德职业技术学院

工程名称
宁德职业技术学院新校区(二期)
3号学生宿舍楼建设项目

子项目名称
3号学生宿舍楼

工程编号
ZNRB-FA-2021002

审定
李晓光

审核
郭昕

项目负责人
郭昕

专业负责人
郭昕

校对
梅青峰

设计
张婕

图纸名称
三层平面图


专业
建筑

阶段
阶段

图号
03

日期
2022.07

姓名: 郭昕
注册号: 4400782-011
有效期至: 至2023年12月

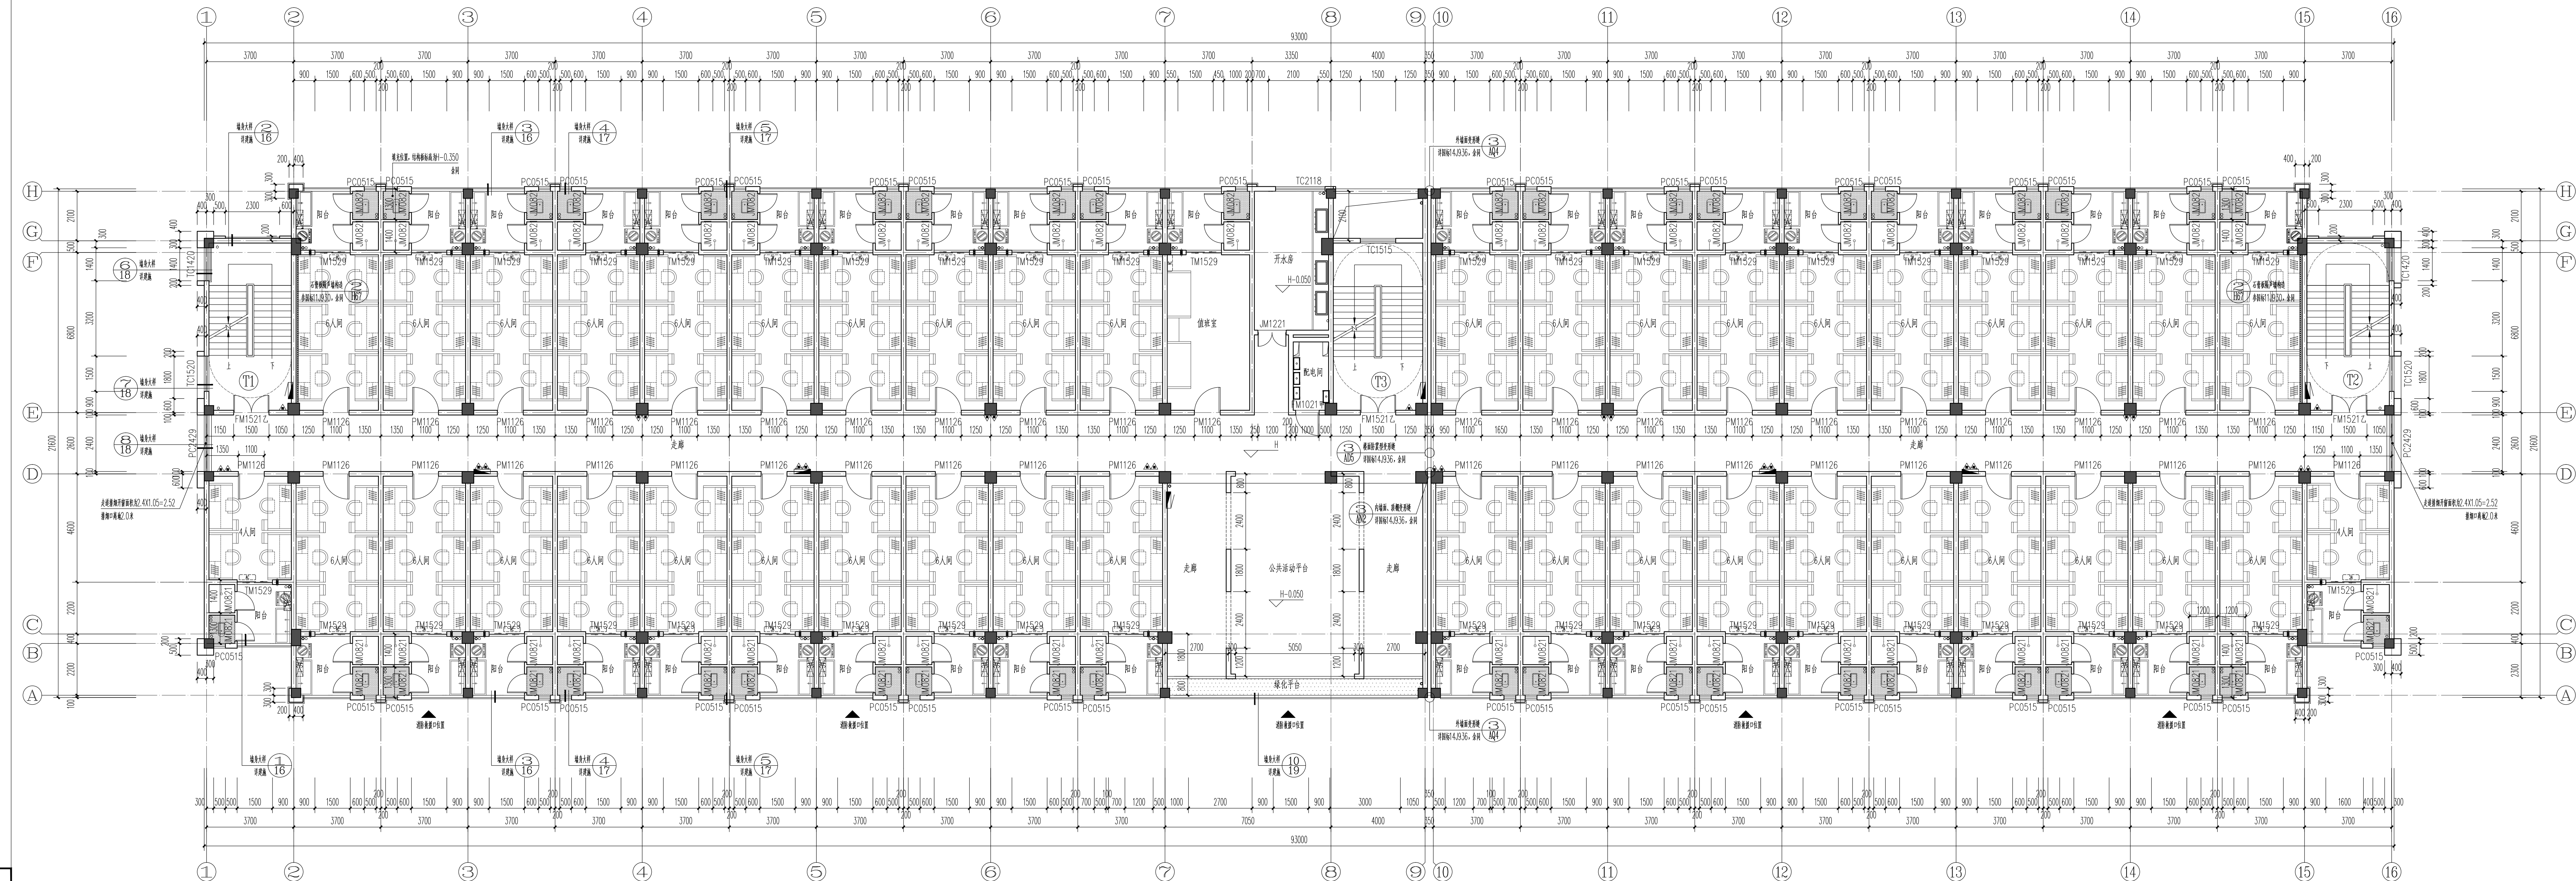

四、五层平面图 1:100

项	说明
暖通	HVAC
给排水	Water Supply & Drainage
电气	Electrical
结构	Structure
其他	Others

层数	楼层标高(m)	层高(m)
顶层	21.420	
4层	17.850	3.570
5层	14.280	3.570
6层	10.710	3.570
7层	7.140	3.570
8层	3.570	3.570
9层	0.000	3.570

设计单位
INSTITUTE

广州博厦建筑设计研究院有限公司
GUANGZHOU BOSHA ARCHITECTURAL DESIGN INSTITUTE CO., LTD.

证书
建设工程设计甲级
给排水、暖通、消防、人防工程乙级
证书编号: A240007828
城乡规划编制甲级资质证书编号:
自资规甲字21440265

建设单位
宁德职业技术学院

工程名称
宁德职业技术学院新校区(二期)
3号学生宿舍楼建设项目

子项目名称
3#学生宿舍楼

工程编号
ZNRB-FA-20221002

审定
李晓光

审核
郭昕

项目负责人
郭昕

专业负责人
郭昕

校对
梅青峰

设计
张婕

图纸名称
四、五层平面图

专业
建筑

阶段
阶段

图号
04


日期
2022.07

比例

1:100

2023年06月05日

中华人民共和国一级注册建筑师
姓名: 郭昕
注册号: 4400782-011
有效期至: 至2023年12月

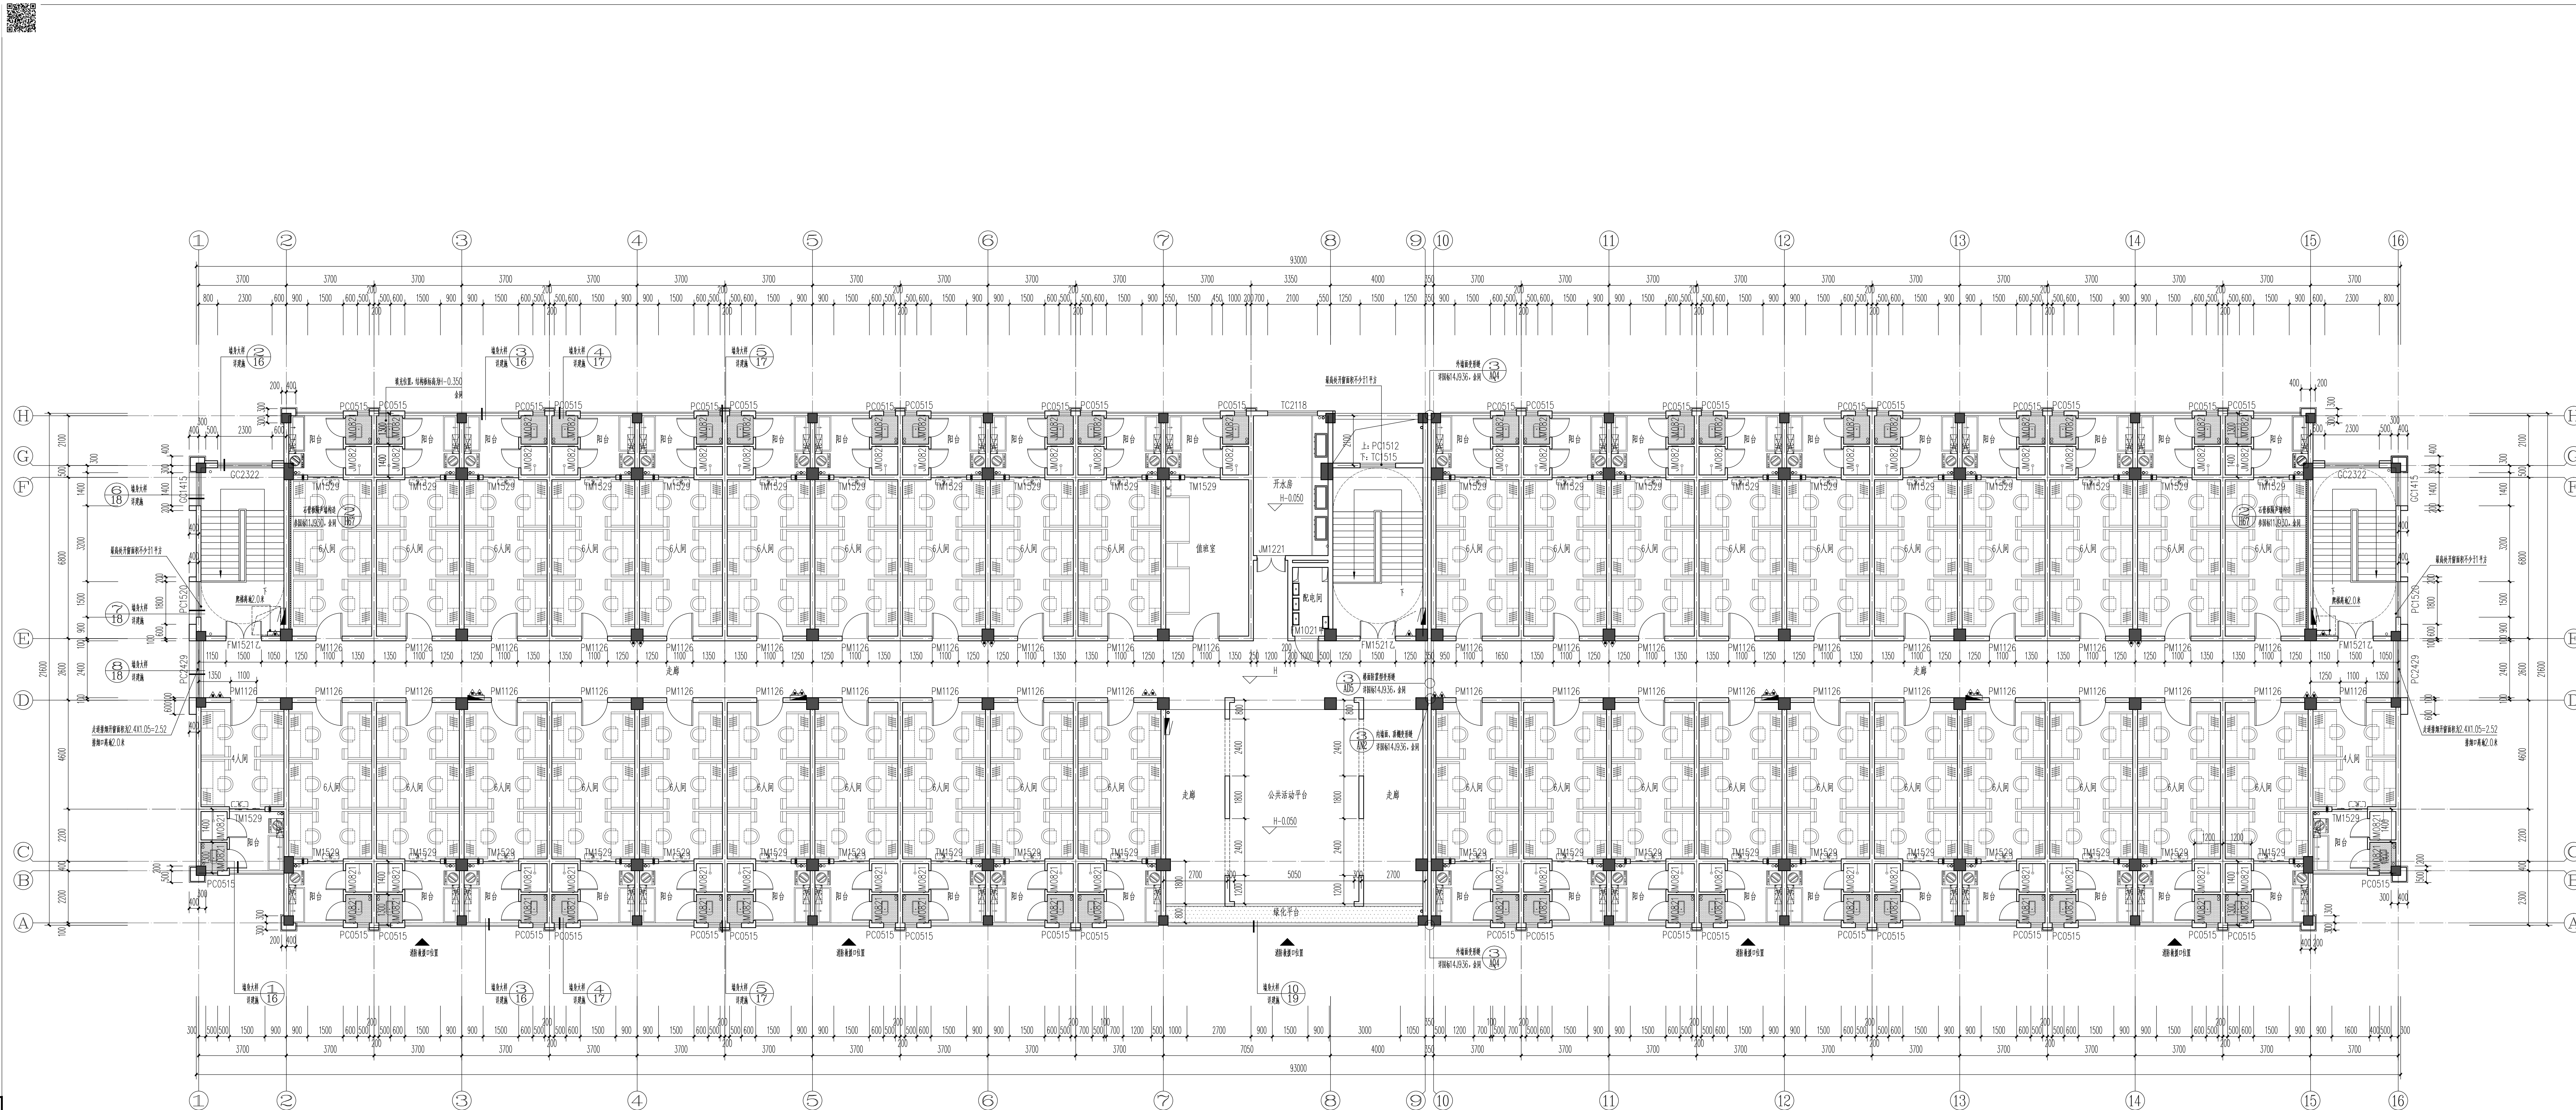

六层层平面图 1:100

楼层标高表

楼层	楼层标高(m)	原标高(m)
顶层	21.420	
6层	17.950	5.500
5层	14.280	3.570
4层	10.710	3.570
3层	7.140	3.570
2层	3.570	3.570
1层	0.000	3.570

设计单位
DESIGN
INSTITUTE

广州博厦建筑设计研究院有限公司
GUANGZHOU BOSHA ARCHITECTURAL DESIGN
INSTITUTE CO., LTD.

证书
CERTIFICATE
建筑工程专业甲级
给排水、暖通、消防、人防工程乙级
证书编号: A24007828
城乡规划编制资质证书编号:
自资规甲字21440205

建设单位
Client
宁德职业技术学院

工程名称
Project Name
宁德职业技术学院新校区(二期)
3号学生宿舍楼建设项目

子项目名称
Sub-Project
3号学生宿舍楼

工程编号
Project No.
ZRBH-FA-2022-002

子项目编号
Sub-Project No.

审定
Approved by
李晓光

审核
Verified by
郭珩

项目负责人
Project manager
郭珩

专业负责人
Professional
郭珩

校对
Checked by
柳青峰

设计
Designer
张婕

图纸名称
Drawing title
六层平面图

专业	建筑	阶段	建施
版次	图号	05	
Version No.	Drawing No.		
比例	日期	2022.07	
Scale	Date		

专业章
13020
2023年06月05日

中华人民共和国一级注册建筑师
姓名: 郭珩
注册号: 4400782-011
有效期至: 2023年12月